

UCHWAŁA NR 7/2022

Uchwała podjęta w dniu roku w trybie indywidualnego zbierania głosów wśród właścicieli lokali tworzących Wspólnotę Mieszkaniową przy ul. Żorskiej 97-97b w Tychach.

w sprawie: **wyrażenie zgody na podpięcie do kanalizacji sanitarnej należącej do Wspólnoty Mieszkaniowej przy ul. Żorskiej 97-97b inwestycji spółki Koncept-Dom sp. z o.o. przy ul. Żubrów**

Na podstawie ustawy o własności lokali z dnia 24 czerwca 1994r. (tekst jednolity Dz. U. nr 80 z 2000 r. poz. 903 z późniejszymi zmianami) właściciele lokali tworzących Wspólnotę Mieszkaniową przy ulicy Żorskiej 97-97b w Tychach uchwalają:

§ 1

Wspólnota Mieszkaniowa przy ul. Żorskiej 97-97b w Tychach wyraża zgodę spółce Koncept-Dom sp. z o.o. na włączenie się do wewnętrznej kanalizacji sanitarnej zespołu ośmiu budynków w zabudowie szeregowej zlokalizowanych przy ul. Żubrów działki nr 3882/77, 3883/77, 3884/77. Włączenie do kanalizacji sanitarnej nastąpi w punkcie P1 oznaczonej na mapie stanowiącej załącznik nr 1 do niniejszej uchwały. Od punktu P2 kanalizacja sanitarna stanowi majątek Regionalnego Centrum Gospodarki Wodno-Ściekowej S.A. w Tychach. Koncept-Dom Sp. z o.o., w razie awarii i niedrożności kanalizacji sanitarnej na odcinku P1 do P2, zobowiązuje się do przywrócenia pełnej sprawności wskazanego odcinka na własny koszt.

Ewentualne wnioski o włączenie kolejnych budynków wymagają osobnych uchwał.

Wszystkie prace ziemne związane z budową nowego odcinka kanalizacji, będą wykonywane pod nadzorem przedstawiciela administratora wspólnoty tj. Spółdzielni Mieszkaniowej „Lokum” lub osoby wyznaczonej przez Zarząd Wspólnoty. Po zakończonych pracach teren zostanie przywrócony do stanu pierwotnego.

Koncept-Dom Sp. z o.o., w ramach rekompensaty za zgodę na przyłączenie się do kanalizacji, wykona nasadzenia roślin, na terenie zaznaczonym kolorem pomarańczowym na załączniku mapowym, według ustaleń z Zarządem Wspólnoty Mieszkaniowej przy ul. Żorskiej 97-97b w Tychach.

§ 2

Za wykonanie uchwały odpowiedzialny jest Zarząd Wspólnoty. Upoważnia się Zarząd do podpisu porozumień i ustaleń z przedstawicielem inwestora.

§ 3

Uchwała wchodzi w życie z dniem podjęcia.


Wyniki głosowania:

Za głosowało.....

Przeciw.....

Wstrzymało się.....

kartograficzny nr 1

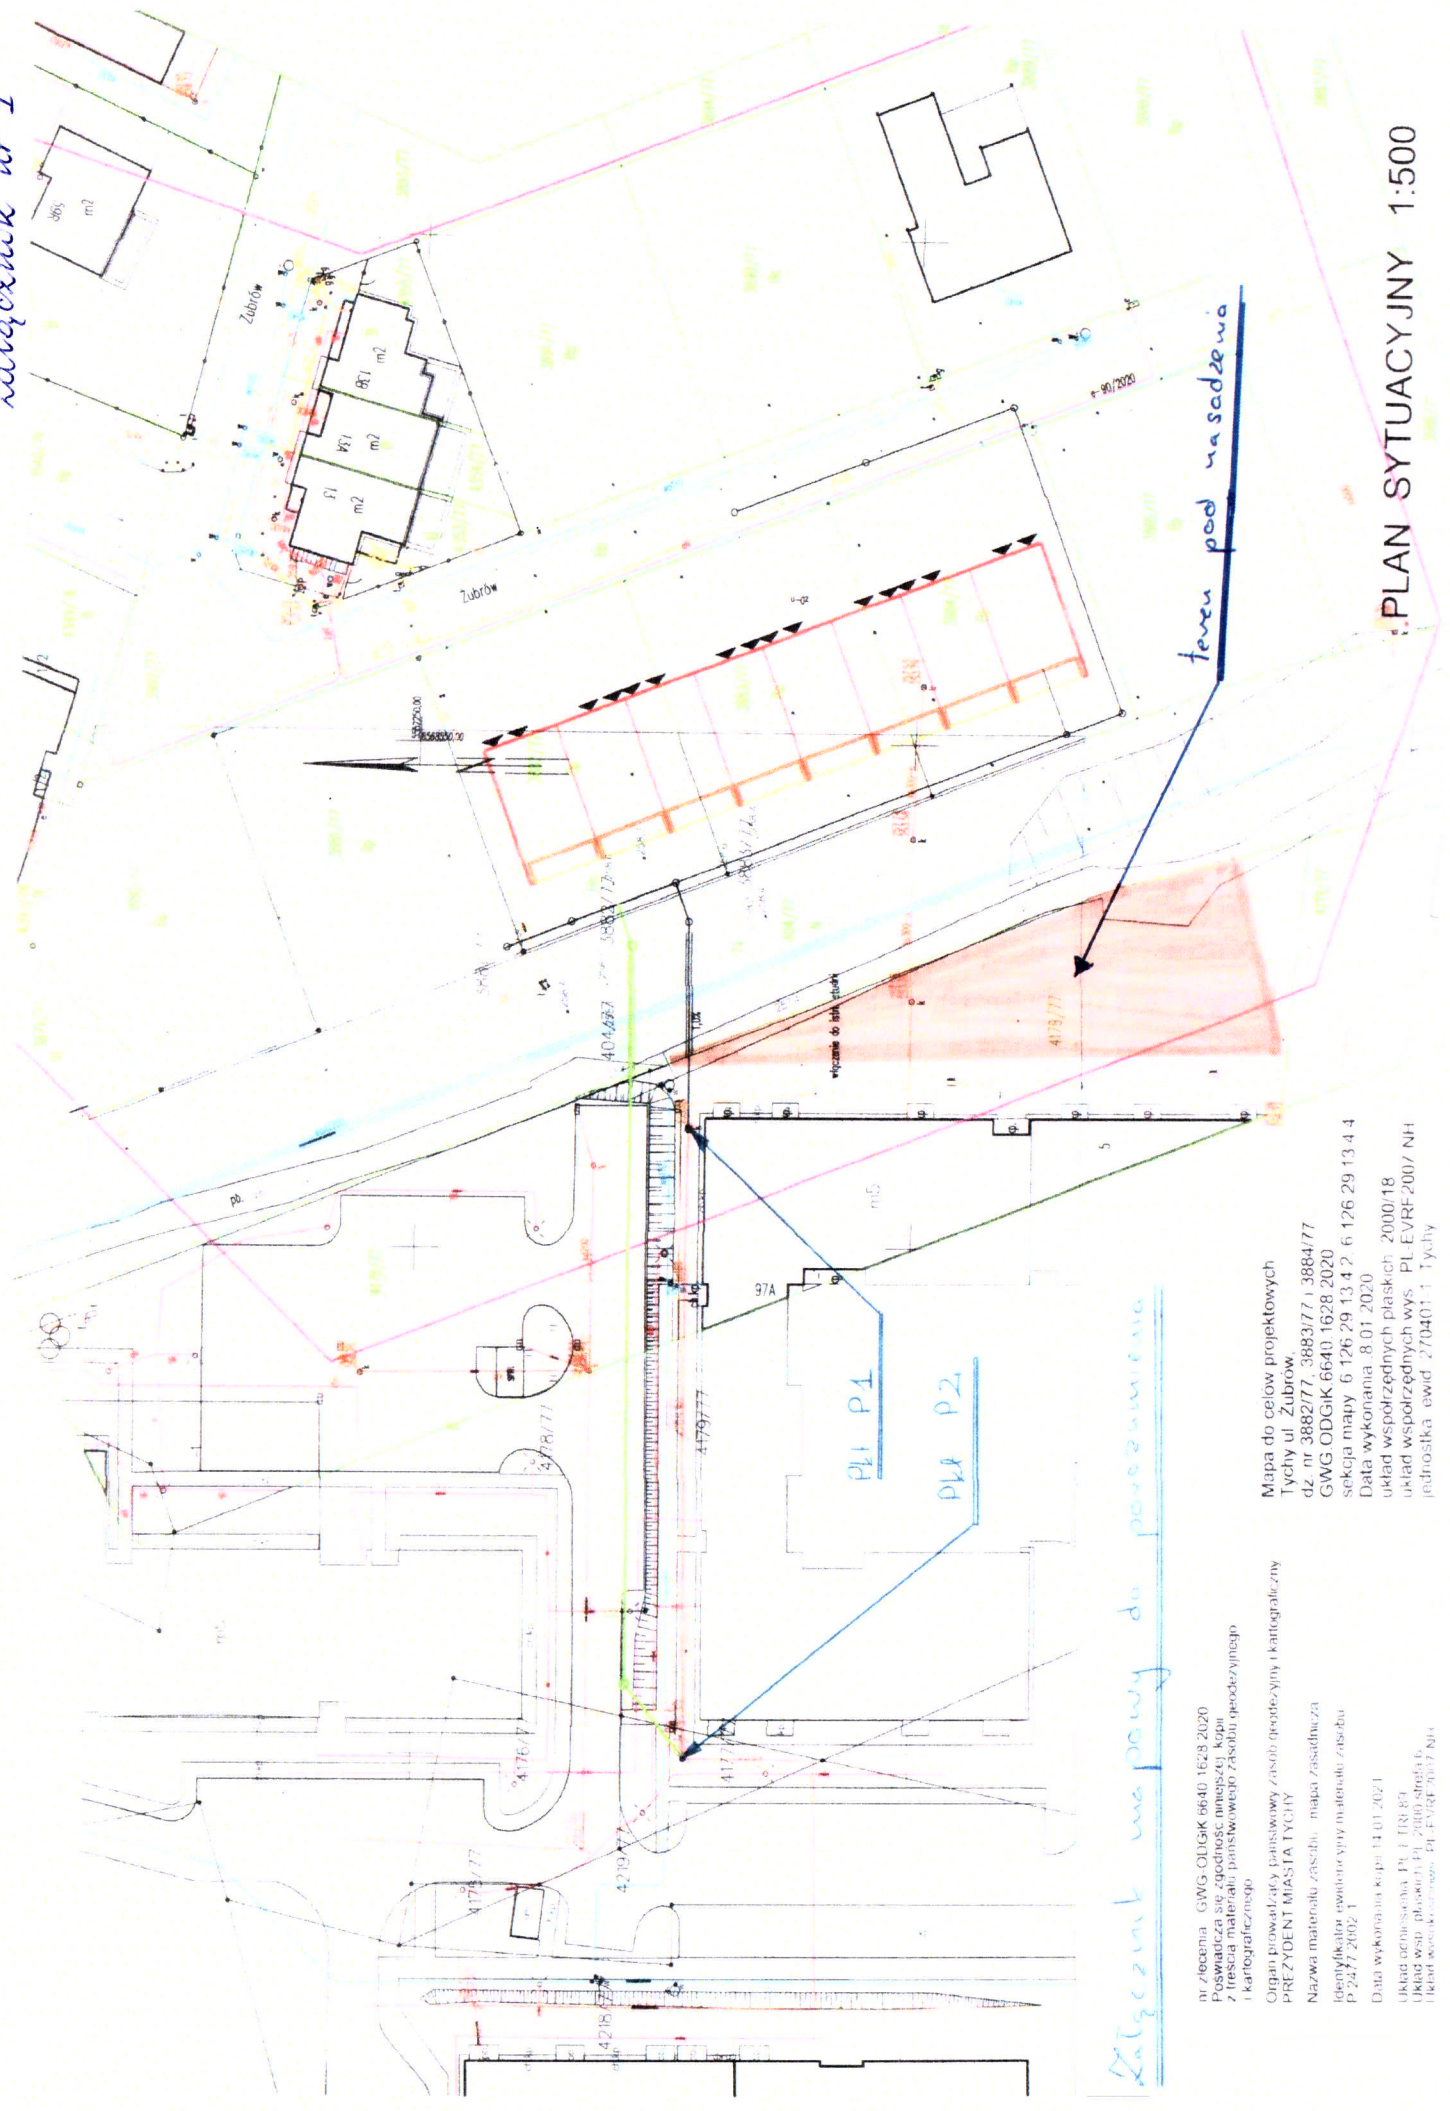

Zatwierdził mapowy do pozwolenia

nr zlecenia: GWG-ODGK 6640 1628/2020
 Posiadać się zgodność inwentarycji kopii
 z treścią materiału państwowego zasobu geodezyjnego
 i kartograficznego

Organ prowadzący państwowy zasób geodezyjny i kartograficzny
 PRZYZOENT MIASTA TYCHY

Nazwa materiału zasobu: mapa zasadnicza
 Identyfikator ewidencyjny materiału zasobu
 P-2477/2002/1

Data wykonania kopii: 14.01.2021
 Układ odniesienia: P1, F, TR89
 Układ współrzędnych: PL EVRF 2007/NH
 Identyfikator ewidencyjny: PL EVRF 2007/NH

Mapa do celów projektowych
 Tychy ul. Żubirów,
 dz. nr 3882/77, 3883/77, 3884/77
 GWG ODGK 6640 1628/2020
 sekcja mapy 6 126 29 13 4 2 6 176 29 13 4 4
 Data wykonania: 8.01.2020
 układ współrzędnych: PL EVRF 2007/NH
 Identyfikator ewidencyjny: 270401.1 Tychy

PLAN SYTUACYJNY 1:500